

«Supporto all'operatività della riforma in materia di semplificazione»
CUP J59J16000760006



INFODAY manifestazioni pubbliche: analisi e progettazione per la riduzione del rischio. Da cultura dell'adempimento a cultura del risultato

a cura di

Francesco Dal Bo – Presidente Pro Roveredo

Ermanno Bon – Consulente Sicurezza

Udine, 13 aprile 2019, Auditorium Comelli, via Sabbadini 31

SAGRA DI SAN BARTOLOMEO

DAL 22 AL 26 AGOSTO 2018

Piazza Roma - Roveredo in Piano



DA DOVE SIAMO PARTITI?



-ESSERE ADEGUATI ALLE NORMATIVE VIGENTI;

-PASSARE LA COMMISSIONE DI PUBBLICO SPETTACOLO SENZA PROBLEMI DI SORTA;

-OTTENERE UN RISULTATO CERTO: PROPORRE UN EVENTO SICURO, PENSATO IN OGNI DETTAGLIO!



- **TROVARE, PROSPETTARSI UN METODO**

- **Sognare > Progettare > Realizzare;**

- **STUDIARE QUANTO POSSIBILE LE NORME TECNICHE;**

- **DIALOGO CONTINUO CON ISTITUZIONI;**

- **FARE VOLONTARIATO = **RESPONSABILITA'**!**

- **CONDIVIDERE, **CONDIVIDERE E CONDIVIDERE ANCORA!****



FASE PREVENTIVA:

STUDIO E ANALISI DI TESTI E LEGGI >>>

**COMANDO PROVINCIALE VIGILI DELFUOCO VENEZIA - LE
MANIFESTAZIONI ED I LOCALI DI PUBBLICO SPETTACOLO
(Propedeutica alla realizzazione del Layout dell'evento!)**




FASE PREVENTIVA:


- **ANALISI DI CIO' CHE NON AVEVA FUNZIONATO E VERIFICA DI QUANTO AVEVA PRODOTTO LA "PRO ROVEREDO" PRIMA DELLA PRESIDENZA DEL SOTTOSCRITTO**
(avevano avuto notevoli problemi nell'ottenere l'Autorizzazione di Pubblico Spettacolo)
- **SVILUPPO ED ILLUSTRAZIONE DELLE SCELTE, COINVOLGENDO GLI UFFICI COMUNALI**



CENTRO DI COMPETENZA REGIONALE
PER LA SEMPLIFICAZIONE

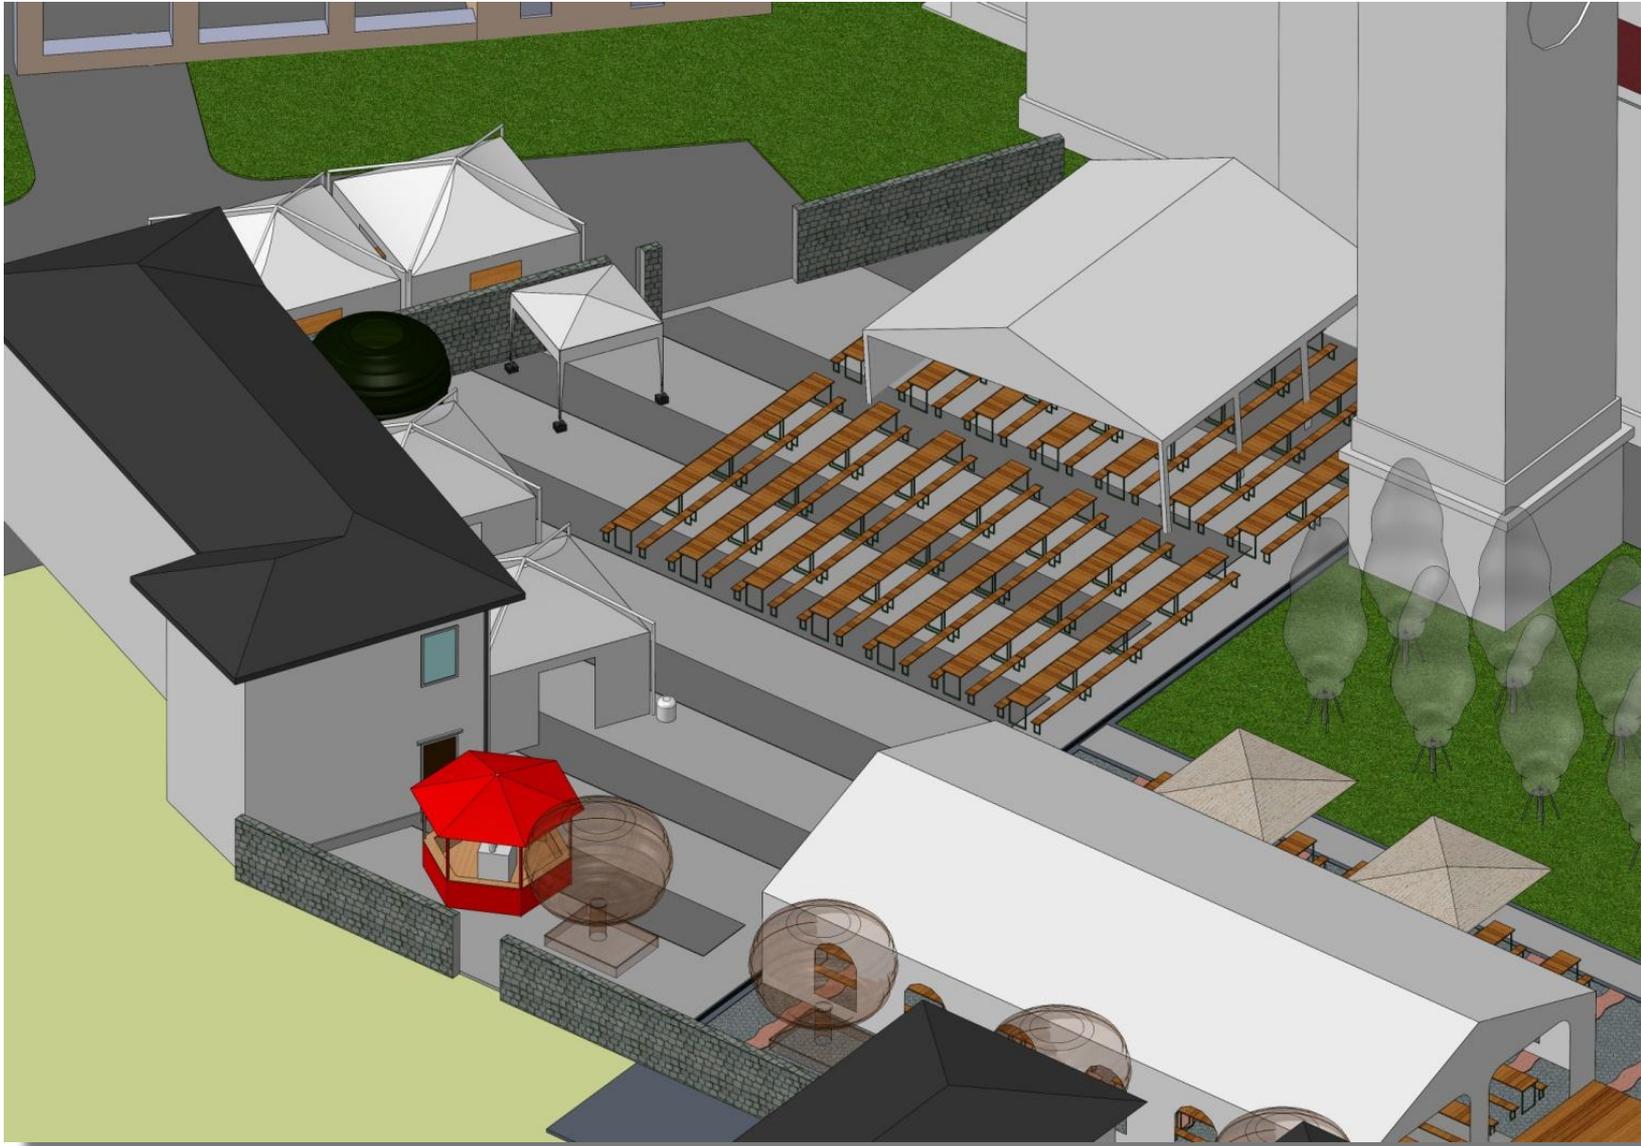

CENTRO DI COMPETENZA REGIONALE
PER LA SEMPLIFICAZIONE

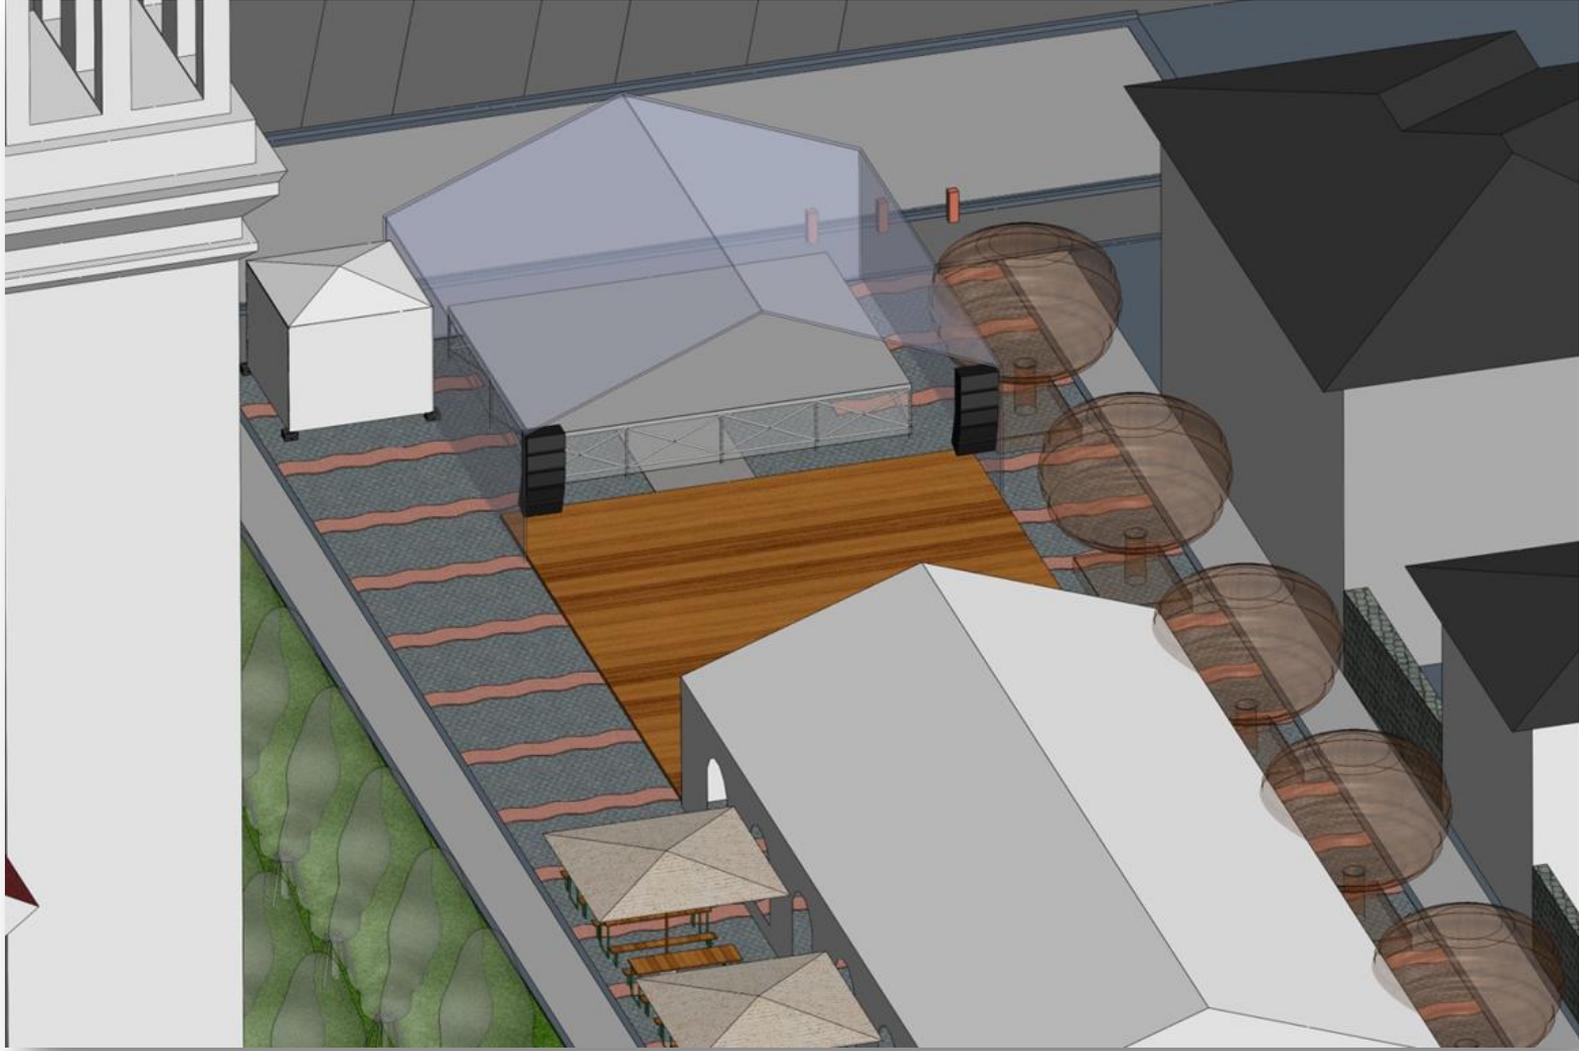

CENTRO DI COMPETENZA REGIONALE
PER LA SEMPLIFICAZIONE



NECESSITA' DI INDIVIDUARE DEI PROFESSIONISTI

(purtroppo le PRO, come la maggior parte delle associazioni, non hanno grandi somme a disposizione, ma fortunatamente siamo riusciti a trovare le **persone giuste**)





COINVOLGERE ED ILLUSTRARE AGLI ENTI LE SCELTE:

- **Essere "a stretto contatto" con gli enti pubblici permette di condividere subito le scelte ed affrontare i problemi insieme.**
- **Permette di affrontare la Commissione Pubblico Spettacolo con la maggior parte degli interlocutori interessati già al corrente di tutte le problematiche.**



ALCUNI DEGLI ELABORATI GRAFICI PRESENTATI

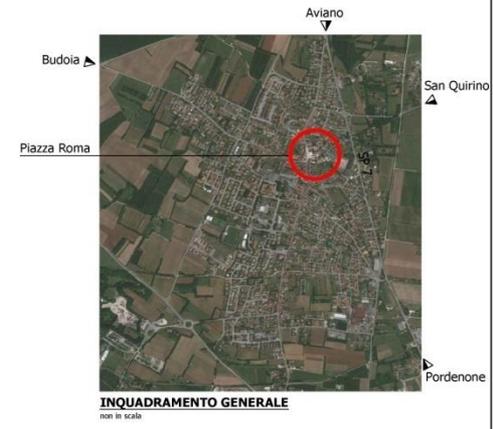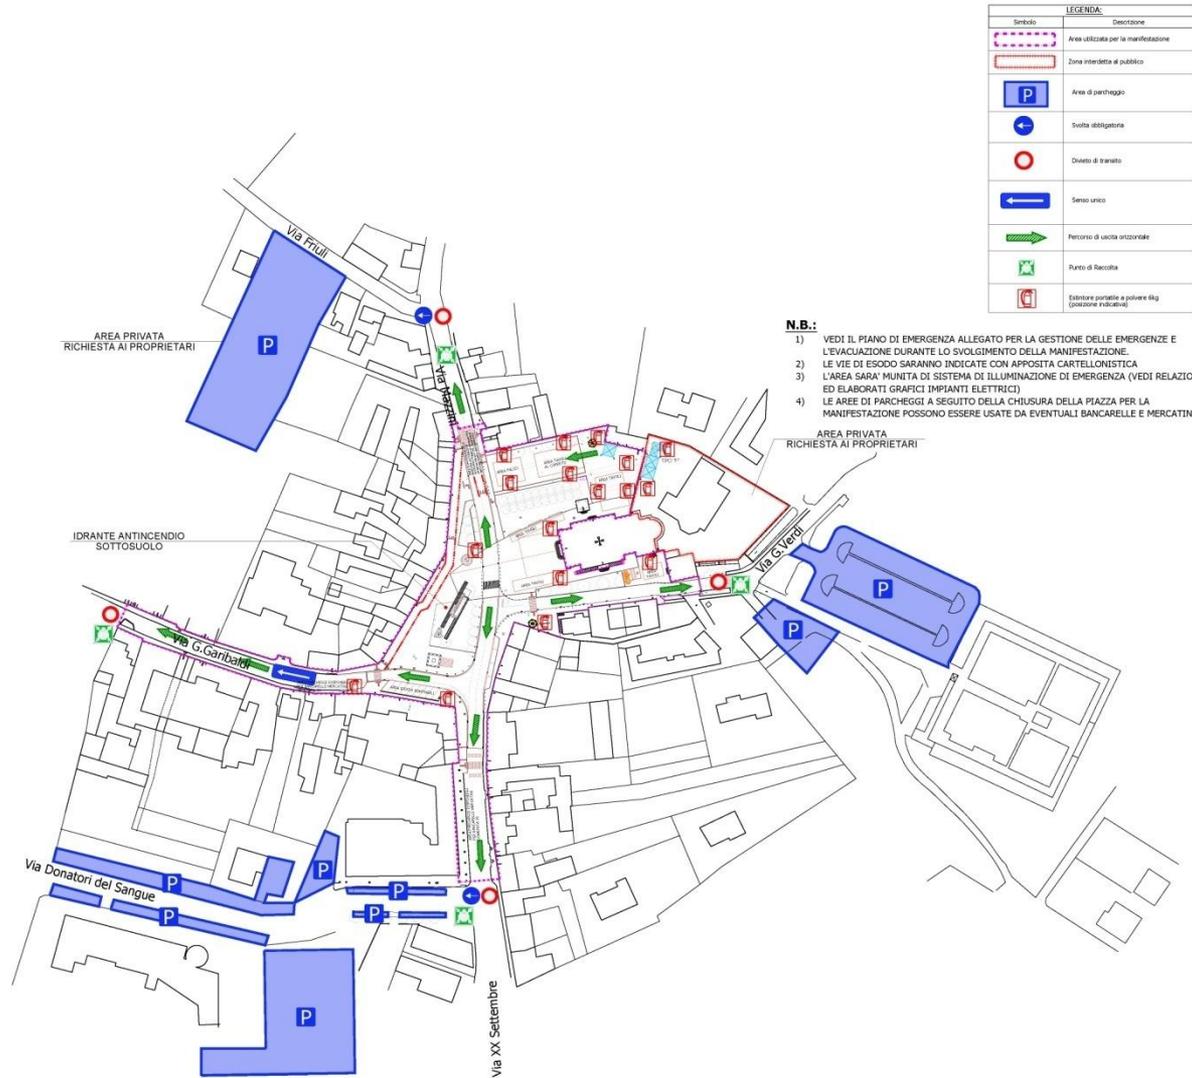

Luogo: FRIULI VENEZIA GIULIA
REGIONE: PORDENONE
PROVINCIA: PORDENONE
COMUNE: ROVEREDO IN PIANO

Completamento:

PRO ROVEREDO
1971
Via XX Settembre, n° 59
33080 Roveredo in Piano
P.I. 01243420930 - C.F. 80013590932
E-mail: pro.roveredo@gmail.com - pro.roveredo@pec.it
Website: www.proroveredo.com

Oggetto:
MANIFESTAZIONE ED ATTIVITA' A CARATTERE TEMPORANEO ALL'APERTO

Titolo evento e data:
SAGRA DI SAN BARTOLOMEO
dal 22 al 26 2018
Evento patrocinato dal Comune di Roveredo in Piano

Luogo:
PIAZZA ROMA
Roveredo in Piano

Titolo:
PLANIMETRIA GENERALE INQUADRAMENTO
POSIZIONAMENTO ESTINTORI E INDICAZIONE VIE DI ESODO

Scala: 1:1000

Revisione	Autore/Progettista	Stadato	Data	Rev.
Disegnata			luglio 2018	0
				1
				2
				3

Elaborato:

STUDIO TECNICO
Vecchione Arch. Massimo
Indirizzo: Via XX Settembre, 5 - 33080 Roveredo in piano PN
Telefono: 0434 961118 - Email: studvec2@libero.it

TAV-01

TOTALE POSTI A SEDERE TAVOLI PER CONSUMAZIONE E/O SVAGO


- GRUPPO TAVOLI LARGO INDRÌ:	376 POSTI
- GRUPPO TAVOLI PARCHEGGIO LARGO INDRÌ:	256 POSTI
- GRUPPO TAVOLI ANGOLO SAGRATO NORD:	144 POSTI
- GRUPPO TAVOLI ANGOLO SAGRATO SUD:	152 POSTI
- GRUPPO TAVOLI AREA SCUOLA DI MUSICA:	96 POSTI
TOTALE	1024 POSTI

ELENCO GAZEBO ED OMBRELLONI

N°
21 GAZEBO
4 OMBRELLONI

GAZEBO 5,0x5,0 m (indicati con GA1, GA2 e GA3)

ZONA CUCINA: N°2 gazebo 5,0x5,0m ciascuno, uniti a formare una composizione da 5,0x10,0m, aventi struttura in alluminio verniciato bianco e teli in PVC ignifugo di 2 bianco per la copertura e la chiusura laterale dove previsto. I gazebo della zona cucina, saranno adatti alla preparazione dei cibi e saranno forniti di pedana in legno rialzata di cm.8, trattata con vernice ignifuga cl.1 per tot. 50mq. I gazebo saranno forniti di fissaggio mediante zavorre ed illuminazione (tutto il materiale della presente voce è fornito dalla ditta individuata dalla committenza per la fornitura delle coperture (Marconi di Pordenone); le strutture sono munite di documentazione statica e rispettano tutte le norme di sicurezza ai sensi della vigente legge italiana, collaudate a firma di tecnico abilitato e con conformità dell'impianto elettrico a firma di tecnico abilitato). N°1 GAZEBO AREA BAR-ENOTECA (GA3)

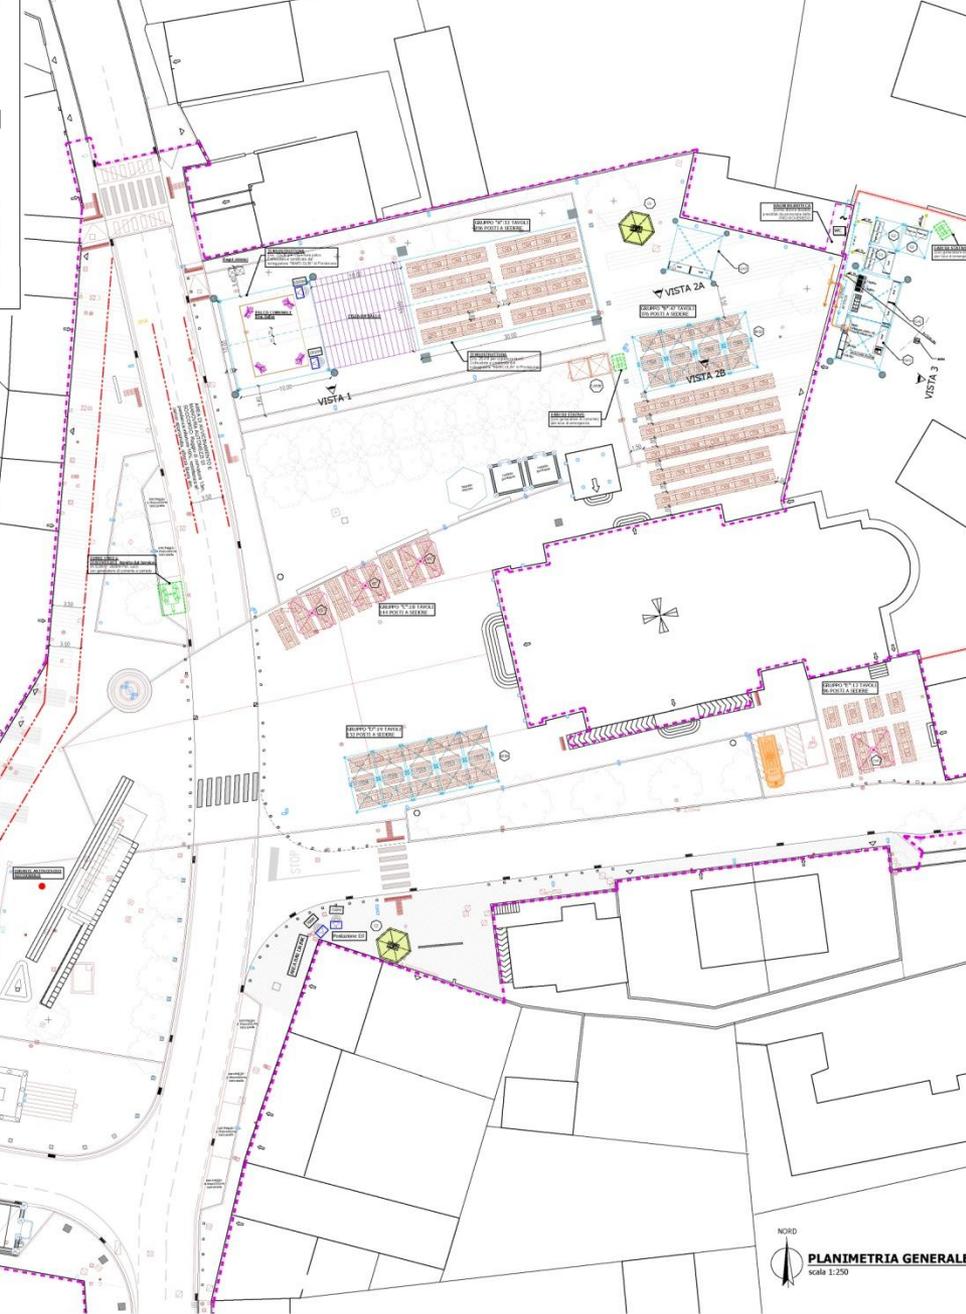

LEGENDA:			
Simbolo	Descrizione	Simbolo	Descrizione
	Area utilizzata per la manifestazione		Orbitone adempimenti autorizzati forniti dalla ditta "Marconi" di Pordenone (Dati: 4x4x1m e 3,5x3,5m)
	Zona interditta al pubblico		Indicazione Ortonazione
	Identificatore antirullo sottosuolo		Spaziare Audio fornito dal Service AudioVital
	Tavolo 6/12/20 (max 8 persone) con panche		Casser: cassetta in legno (usate in passato per i mercati di fusate)
	- Chiosco bevande fornito dalla ditta "Marconi" di Pordenone		Stadio Led fornito dal Service AudioVital o "Traloca" americana
	Indicazione Chiosco		Ambulanza - Servizio 118 o Chiosco di Sicurezza organizzato dal personale formato a cura della PCC
	Gazebo 3,0x3,0m adempimenti autorizzati secondo disposizioni Comunali		Indicazione Gazebo 3,0x3,0m
	Gazebo 5,0x5,0m fornito dalla ditta "Marconi" di Pordenone, comprensivo di impianto elettrico e centrale adempimenti autorizzati		Indicazione Gazebo 5,0x5,0m
	Indicazione Gazebo 5,0x5,0m		Bagno chimico pubblico



Luogo: **FRILLI VENEZIA GIULIA**
 REGIONE: **PROVINCIA PORDENONE**
 COMUNE: **ROVEREDO IN PIANO**

Comitente:

PRO ROVEREDO
 Via XX Settembre, n°59
 33080 Roveredo in Piano
 P.I. 01243420930 - C.F. 80013590932
 E-mail: pro.roveredo@gmail.com - pro.roveredo@pec.it
 Website: www.proroveredo.com

Oggetto: **MANIFESTAZIONE ED ATTIVITA' A CARATTERE TEMPORANEO ALL'APERTO**

Titolo evento e data: **SAGRA DI SAN BARTOLOMEO dal 22 al 26 AGOSTO 2018**

Luogo: **PIAZZA ROMA Roveredo in Piano**

Titolo: **PLANIMETRIA GENERALE - LAYOUT COMPLESSIVO**


Scala: 1:250

Revisione	Elaborata	Data	Rev.
1			1
2			2
3			3

Elaborato: **TAV-02**

STUDIO TECNICO Vecchione Arch. Massimo
 Indirizzo: Via XX Settembre, 5 - 33080 Roveredo in piano PN
 Telefono: 0434 961118 - Email: studvec2@libero.it

PLANIMETRIA GENERALE - LAYOUT COMPLESSIVO

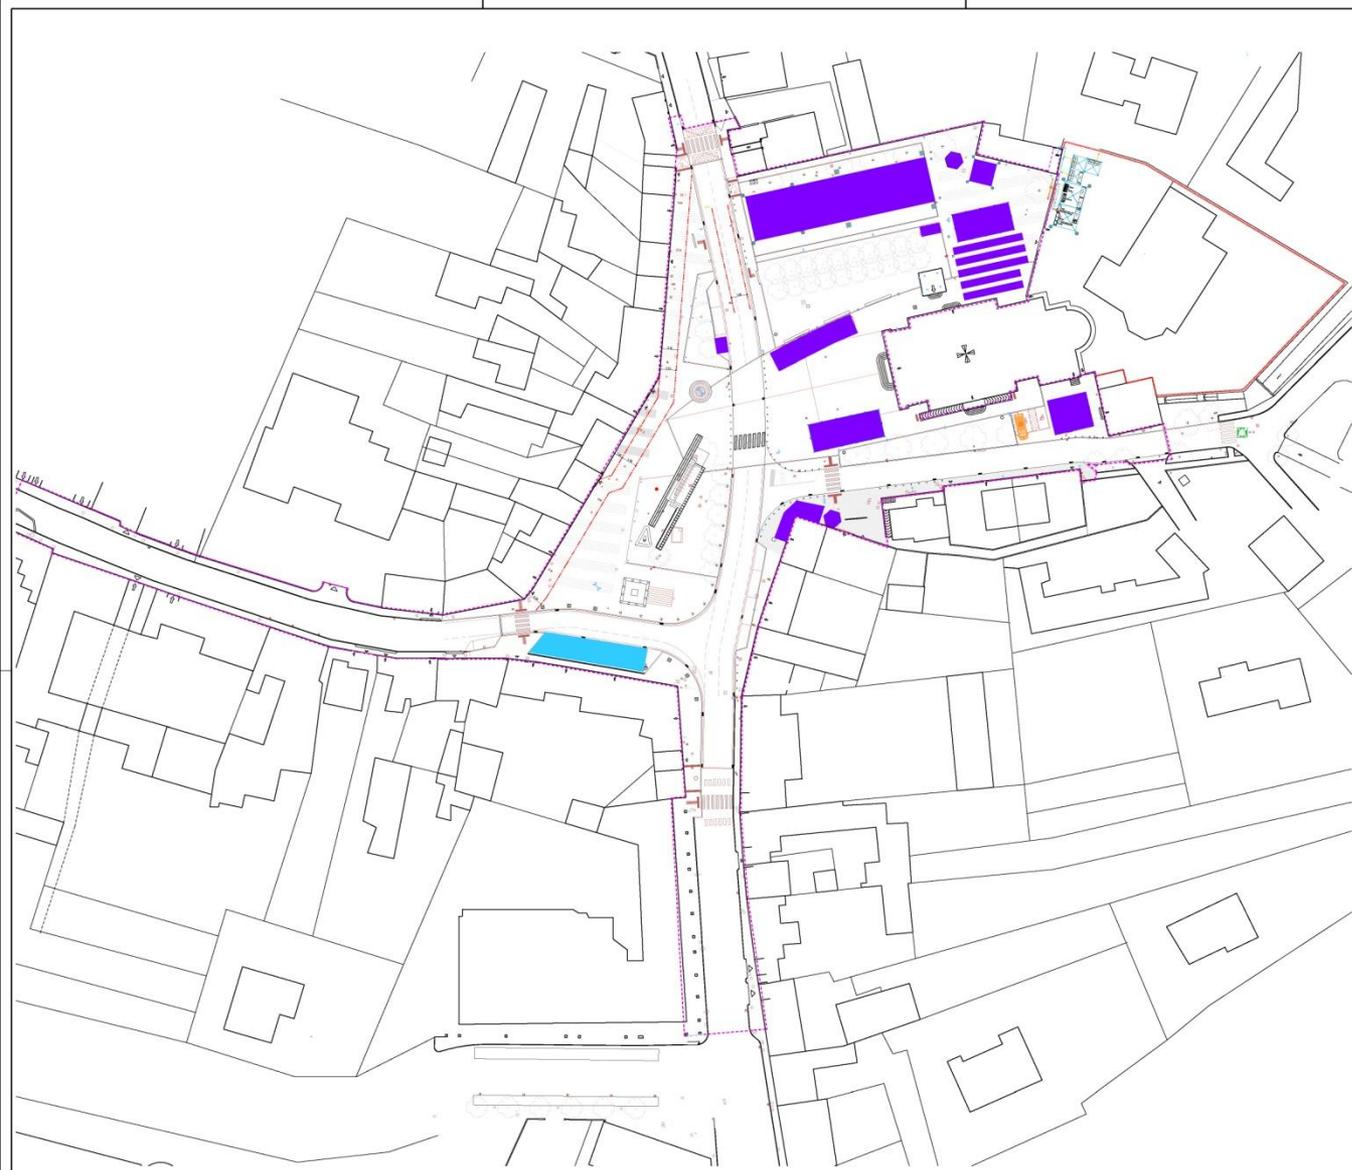

LEGENDA:	
Simbolo	Descrizione
	AREA DI CALCOLO OCCUPAZIONE SUOLO PUBBLICO H24x5,0gg = 84 ore TOTALE = 890MQ
	AREA DI CALCOLO OCCUPAZIONE SUOLO PUBBLICO H6x3,0gg = 18 ore TOTALE = 118MQ



Luogo: FRIULI VENEZIA GIULIA
 REGIONE: FRIULI VENEZIA GIULIA
 PROVINCIA: PORDENONE
 COMUNE: ROVEREDO IN PIANO

Comittente:


PRO ROVEREDO
 Via XX Settembre, n°99
 33080 Roveredo in Piano
 P.I. 01243420930 - C.F. 80013590932
 E-mail: pro.roveredo@gmail.com - pro.roveredo@pec.it
 Website: www.proroveredo.com

Objeto:

MANIFESTAZIONE ED ATTIVITA' A CARATTERE TEMPORANEO ALL'APERTO

Titolo evento e data:

SAGRA DI SAN BARTOLOMEO
 dal 22 al 26 2018
 Evento patrocinato dal Comune di Roveredo in Piano

Luogo:

PIAZZA ROMA
 Roveredo in Piano

Titolo:

INQUADRAMENTO E PLANIMETRIA GENERALE AREE SOGGETTO AD OCCUPAZIONE SUOLO PUBBLICO

Scala: 1:1000

Revisione	Autore	Stato	Data	Rev.
1			luglio 2018	1
2				2

Elaborato:

STUDIO TECNICO
 Vecchione Arch. Massimo
 Indirizzo: Via XX Settembre, 5 - 33080 Roveredo in piano PN
 Telefono: 0434 961118 - Email: studvec2@libero.it

TAV-08

NORD

PLANIMETRIA GENERALE
 scala 1:1000

PLANIMETRIA AREE SOGGETTE AD OCCUPAZIONE SUOLO PUBBLICO

TOTALE POSTI A SEDERE TAVOLI PER CONSUMAZIONE E/O SVAGO

- GRUPPO TAVOLI LAGRO INDRI:	376 POSTI
- GRUPPO TAVOLI PARCHEGGIO LARGO INDRI:	256 POSTI
- GRUPPO TAVOLI ANGOLO SAGRATO NORD:	144 POSTI
- GRUPPO TAVOLI ANGOLO SAGRATO SUD:	152 POSTI
- GRUPPO TAVOLI AREA SCUOLA DI MUSICA:	96 POSTI
TOTALE	1024 POSTI

ELENCO GAZEBO ED OMBRELLONI


N°
21 GAZEBO
4 OMBRELLONI

GAZEBO 5,0x5,0 m (indicati con GA1, GA2 e GA3)

ZONA CUCINA: N°2 gazebo 5,0x5,0m cadauno, uniti a formare una composizione da 5,0x10,0m, aventi struttura in alluminio verniciato bianco e teli in PVC ignifugo cl.2 bianco per la copertura e la chiusura laterale dove previsto. I gazebo della zona cucina, saranno adibiti alla preparazione dei cibi e saranno forniti di pedana in legno rialzata di cm.8, trattata con vernice ignifuga cl.1 per tot. 50mq. I gazebo saranno forniti di fissaggio mediante zavorre ed illuminazione (tutto il materiale della presente voce è fornito dalla ditta individuata dalla committenza per la fornitura delle coperture (Marcolin di Pordenone); le strutture sono munite di documentazione statica e rispettano tutte le norme di sicurezza ai sensi della vigente legge italiana, collaudate a firma di tecnico abilitato e con conformità dell'impianto elettrico a firma di tecnico abilitato). N°1 GAZEBO AREA BAR-ENOTECA (GA3)

LEGENDA:			
Simbolo	Descrizione	Simbolo	Descrizione
	Area utilizzata per la manifestazione		Ombrelloni adeguatamente zavorrati forniti dalle ditte fornitrici "Marcolin" o "Eurobevanche" di Pordenone Dim: 4,0x4,0m o 3,0x3,0m
	Zona interdetta al pubblico		Indicazione Ombrellone
	Idrante antincendio sottosuolo		Impianto Audio fornito dal Service Audio/Luci
	Tavolo 67x220 (max 8 persone) con panche		Casse: casette in legno (usate in passato per i mercatini di Natale)
	- Chiosco bevande fornito dalla ditta "Eurobevanche" di Pordenone		Stativo luci fornito dal Service audio/luci o "tralisco" americana
	Indicazione Chiosco		Ambulanza - Servizio 118 o Gruppo di Soccorso organizzato da personale formato a cura della PRO
	Gazebo 3,0x3,0m adeguatamente zavorrati secondo disposizioni Comunali.		Bagno chimico pubblico
	Indicazione Gazebo 3,0x3,0m		
	Gazebo 5,0x5,0m fornito dalla ditta "Marcolin" di Pordenone, comprensivo di impianto elettrico e certificato, adeguatamente zavorrati		
	Indicazione Gazebo 5,0x5,0m		

INGRANDIMENTO NOTE E LEGENDA

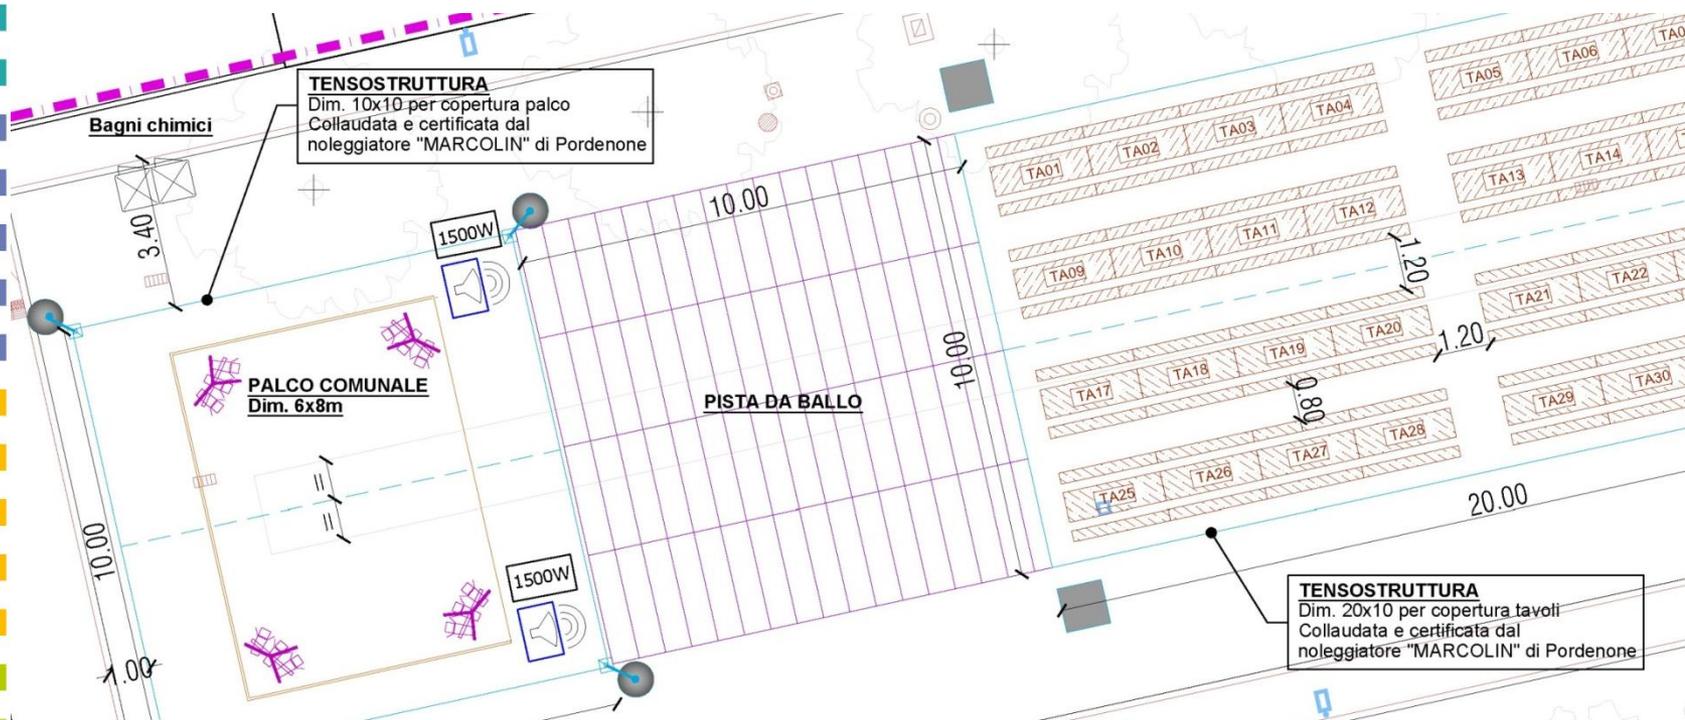

INGRANDIMENTO AREA PALCO – PISTA DA BALLO

L'ADEGUAMENTO DELL'ASSOCIAZIONE PASSA ANCHE ATTRAVERSO IL SUAP E L'USO DELLA FIRMA DIGITALE

1_SCIA	24/07/2018 08:20	Cartella di file
2_NIA	23/07/2018 11:24	Cartella di file
3_TULPS	23/07/2018 11:24	Cartella di file
4_TOSAP	23/07/2018 11:24	Cartella di file
5_PUBBLICO SPETTACOLO	23/07/2018 11:32	Cartella di file
6_IMPATTO ACUSTICO	23/07/2018 11:31	Cartella di file
7_SICUREZZA	24/07/2018 08:21	Cartella di file
8_ELABORATI GRAFICI E RELAZIONI	23/07/2018 11:32	Cartella di file
9_CONSEGNA ISTANZA	24/07/2018 08:20	Cartella di file

<input type="checkbox"/> Nome	Ultima modifica	Tipo	Dimensione
 142458-9.Modulo_Somministrazione_temporanea_sagre_e_altro.pdf	11/07/2018 12:19	Messaggio MIME ...	92 KB
 N9_DICHIARAZIONE ALCOLICI.pdf	23/07/2018 11:39	Messaggio MIME ...	456 KB

<input type="checkbox"/> Nome	Ultima modifica	Tipo	Dimensione
 41366-D3__Requisiti_antimafia.pdf	11/07/2018 12:10	Messaggio MIME ...	71 KB
 54418-D4__Requisiti_TULPS.pdf	11/07/2018 12:12	Messaggio MIME ...	50 KB
 58363-B7_-_Trattenimenti_e_spettacoli_180202.pdf	11/07/2018 12:13	Messaggio MIME ...	139 KB
 102452_I2_-_Istanza_agibilit_art.80_RD_773_del_1931_per_teatro_e_luoghi_di_pubblico_spettacolo.pdf	11/07/2018 12:14	Messaggio MIME ...	132 KB
 MODULO ESENZIONE BOLLO_Sagra.pdf	23/07/2018 10:29	Messaggio MIME ...	139 KB
 NOTA_GENERALE.pdf	23/07/2018 10:26	Messaggio MIME ...	334 KB



SICUREZZA



**PIANO DELLE EMERGENZE
DIRETTIVA SICUREZZA E SAFETY**

TRATTO DALLA “GABRIELLI”

- CORNICE DI SICUREZZA INTEGRATA: la sintesi delle iniziative da adottare anche con il concorso degli operatori di Polizia Locale (*)
 - MASSIMO AFFOLLAMENTO (**);
 - PIANI DI EMERGENZA (***);
 - PIANO DI IMPIEGO A CURA DELL'ORGANIZZATORE, DI UN ADEGUATO NUMERO DI OPERATORI, **APPOSITAMENTE FORMATI**, CON COMITATI DI ACCOGLIENZA, INSTRADAMENTO, REGOLAMENTAZIONE DEI FLUSSI ANCHE IN CASO DI EVACUAZIONE, OSSERVAZIONE ED ASSISTENZA DEL PUBBLICO

*. **.***. Realizzato da EB Sicurezza & Ambiente

TRATTO DALLA “GABRIELLI”

- Previsione di **attenti servizi di vigilanza** ed osservazione...AL FINE DI COGLIERE E CIRCOSCRIVERE PER TEMPO OGNI POSSIBILE SEGNALE DI PERICOLO O MINACCIA, PER L'ADOZIONE DI MISURE DI CONTRASTO (*).
- -PROTEZIONE AREE INTERESSATE DALL'EVENTO, CON CONTROLLI, ISPEZIONI E BONIFICHE;
- -INDIVIDUAZIONE DI AREE IDONEE...al fine di realizzare mirati controlli sulle persone, per impedire l'introduzione di oggetti pericolosi ed atti ad offendere...(**) .
- -OPPORTUNA SENSIBILIZZAZIONE degli operatori impiegati nei vari servizi, affinché mantengano un elevato e costante livello di attenzione, con appropriate ed adeguate misure di autotutela, specie a salvaguardia della propria ed altrui incolumità (***) ;

. **.. Incolumità per i propri associati e/o in generale...assicurazione?
GRANDE NODO!**

CIRCOLARE LUGLIO 2018

- OPERATORI DI SICUREZZA Nell'ambito della gestione della sicurezza, devono essere previsti operatori destinati alle seguenti mansioni: • assistenza all'esodo; • instradamento e monitoraggio dell'evento; • lotta all'incendio. Per l'espletamento di tali mansioni, l'organizzatore della manifestazione si avvarrà di operatori di sicurezza in possesso dei seguenti requisiti:
- 1. Soggetti iscritti ad Associazioni di protezione civile riconosciute nonché personale in quiescenza già appartenente alle forze dell'ordine, alle forze armate, ai Corpi dei Vigili Urbani, dei Vigili del Fuoco, al Servizio Sanitario per i quali sia stata attestata **l'idoneità psico-fisica**, ovvero altri operatori in possesso di adeguata formazione in materia;
- 2. Addetti alla lotta all'incendio e alla gestione dell'emergenza, formati con corsi di **livello C** ai sensi del DM 10 marzo 1998 e abilitati ai sensi dell'art. 3 della Legge 609/96.

. **.. Incolumità per i propri associati e/o in generale...assicurazione?
GRANDE NODO!**



UN PENSIERO...DI NOTTE, PRIMA DI INIZIARE LA SAGRA:

- LE RESPONSABILITA';
- L'INCOLUMITA' DEI PROPRI SOCI...



- AFFIDARSI AD UN'AZIENDA CHE HA PERSONALE FORMATO ED IN POSSESSO DI AUTORIZZAZIONE PREFETTIZIA:

Quando si tratta di eventi di piazza o manifestazioni in generale, non si può assolutamente tralasciare l'importanza della circolare Gabrielli in cui sono ben descritti i principali accorgimenti per la buona riuscita di un evento dal punto di vista della sicurezza.

Per questo motivo gli operatori sono attenti a non far accedere materiali proibiti quali vetro, oggetti taglienti, corpi contundenti , e tutto ciò che possa ledere la salute di un individuo.

. **.. Incolumità per i propri associati e/o in generale...assicurazione?
GRANDE NODO!**

PIANO GESTIONE EMERGENZE

Manifestazione temporanea
Sagra di San Bartolomeo 2018



REVISIONE	DATA
0	12 LUGLIO 2018



PRINCIPIO FONDAMENTALE

QUESTI «SFORZI» SONO UN INVESTIMENTO

SE TUTTO VA BENE

NESSUNO SI ACCORGE DEGLI SFORZI FATTI

SE NESSUNO SI ACCORGE DEGLI SFORZI FATTI

E' STATO FATTO UN BUON LAVORO

PIANO EMERGENZA

e piano previsionale acustico

METODOLOGIA APPLICATA:
fare domande



DATI INGRESSO NECESSARI

1. Organigramma suddiviso per competenze
2. Descrizione dettagliata dell'iniziativa
3. Elenco enti e soggetti coinvolti e loro referenti responsabili
4. Descrizione delle competenze degli enti e soggetti coinvolti, con relative responsabilità
5. Crono programma delle iniziative
6. Risorse già contattate per: competenza, specialità e numero di persone
7. Lay out complessivo e di dettaglio apprestamenti: ludico, intrattenimento, competizioni, ristorazione, punti di soccorso ed presidi emergenza incendi
8. Numero addetti, per competenza, individuati per servizio safety e prevenzione incendi
9. Compiti concordati precedentemente per ordine pubblico, viabilità, rifiuti, segnalazione percorsi, centrale radio, etc.
10. Controlli degli accessi: competenze numero varchi, etc.
11. Predisposizione documentazione necessaria

PREPARAZIONE

- Lettura e studio norme, regolamenti e circolari;
- Condivisione con gli Enti (VVF – ASS – COMUNE – POLIZIA LOCALE) metodo e risultati attesi;
- Quali rischi sono presenti o possibili? STUDIO DEI POSSIBILI SCENARI - SECURITY
- Predisposizione documentazione necessaria propedeutica alla commissione (impatto acustico, piano emergenza, addetti e ruoli);
- Identificazione e selezione risorse necessarie;
- Formazione (anche per HACCP);
- Riunioni di coordinamento;
- Distribuzione ruoli;
- Riunione pre-apertura manifestazione;

ATTREZZATURE e DOTAZIONI

- Abbigliamento di riconoscimento e ruolo
- Sistemi di comunicazione
- Segnalazioni sonore, cartellonistica orizzontale e verticale
- Illuminazione di emergenza
- Impianti audio per comunicazioni
- Piantina manifestazione ad ogni addetto

DURANTE

- Verifica problematiche riscontrate e/o azioni di miglioramento
- Adeguamenti logistici, organizzativi
- Costante contatto con gli addetti
- Calma e professionalità
- Nessuna ricerca di protagonismo

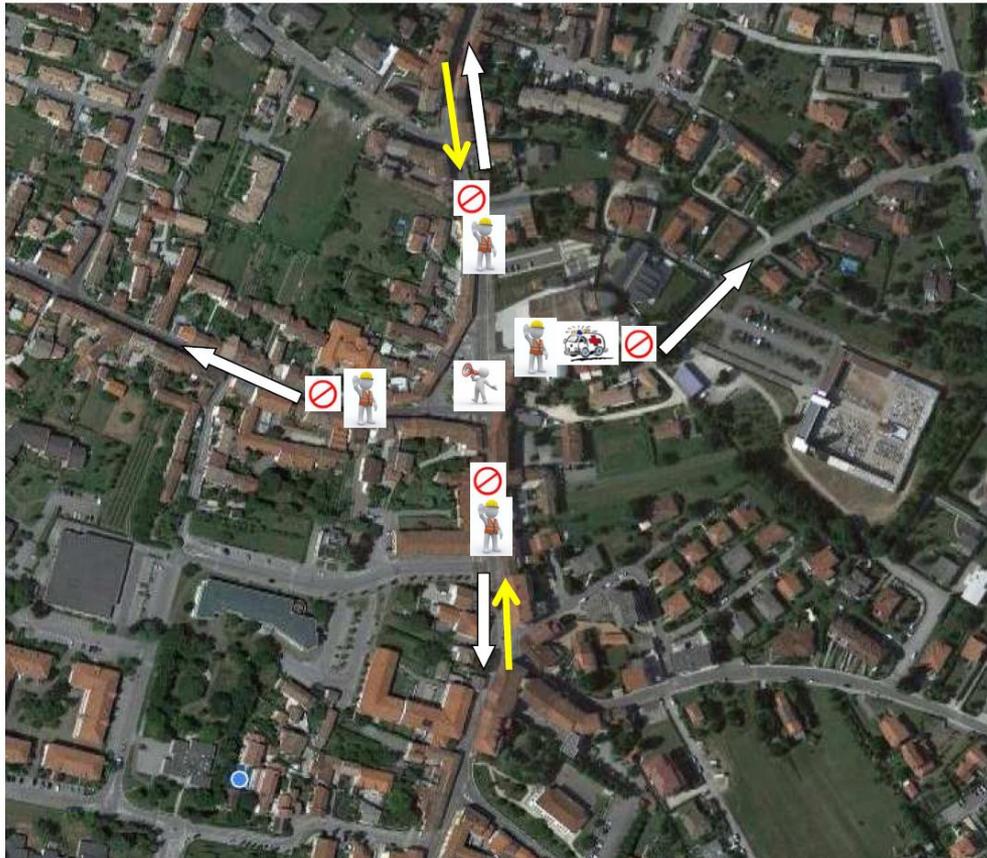


Fig. 3 – Lay out – vista aerea



Legenda	
	Coordinatore squadra di emergenza
	Addetti posizionati in prossimità dei varchi
	Divieto di accesso
	Posizionamento ambulanza
	Via di accesso mezzi di soccorso pubblici
	<p>N.B. i mezzi di soccorso pubblico in arrivo accedono da Nord o da Sud.</p> <p>I mezzi di soccorso in uscita, compresa l'ambulanza fissa, usciranno utilizzando la via di fuga più vicina al punto di intervento.</p>



TABELLA PER LA CLASSIFICAZIONE DEL RISCHIO ("SAFETY")

VARIABILI LEGATE ALL'EVENTO			
Periodicità dell'evento	Annualmente	1	X
	Mensilmente	2	
	Tutti i giorni	3	
	Occasionalmente/all'improvviso	4	
Tipologia di evento	Religioso	1	X
	Sportivo	1	
	Intrattenimento	2	X
	Politico, sociale	4	
	Concerto pop/rock	4	
Altre variabili (più scelte)	Prevista vendita/consumo di alcool	1	X
	Possibile consumo di droghe	1	
	Presenza di categorie deboli (bambini, anziani, disabili)	1	X
	Evento ampiamente pubblicizzato dai media	1	
	Presenza di figure politiche-religiose	1	
	Possibili difficoltà nella viabilità	1	
Durata (da considerare i tempi di ingresso/uscita)	<12 ore	1	
	da 12 h a 3 giorni	2	
	>3 giorni	3	X
Luogo (più scelte)	In città	1	
	In periferia/paesi o piccoli centri urbani	2	X
	In ambiente acquatico (lago, fiume, mare, piscina)	2	
	Altro (montano, impervio, ambiente rurale)	2	
	All'aperto	2	X
	Localizzato e ben definito	1	X
	Esteso >1 campo di calcio	2	
	Non delimitato da recinzioni	1	X
	Delimitato da recinzioni	2	
	Presenza di scale in entrata e/o in uscita	2	
	Recinzioni temporanee	3	
Logistica dell'area (più scelte)	Ponteggio temporaneo, palco, coperture	3	
	Servizi igienici disponibili	-1	X
	Disponibilità d'acqua	-1	X
	Punto di ristoro	-1	X
	Difficoltosa accessibilità mezzi di soccorso VVF	+1	
	Buona accessibilità mezzi di soccorso VVF	1	X
SUBTOTALE A		11	

Lo calcolo come -1 sennò non trovo il senso tra difficoltosa e buona accessibilità mezzi di soccorso VVF

↳ "La documentazione Statale è allo stesso tempo approssimativa"

IMPATTO ACUSTICO

Valutazione Previsionale di Impatto Acustico per attività a carattere temporaneo

5. DESCRIZIONE DELL'ATTIVITÀ

La manifestazione della Sagra di San Bartolomeo, come già esposto, avrà luogo nell'aria descritta ai capitoli precedenti nelle date 22-26 Agosto 2018.

L'evento prevede le seguenti attività:



PROGRAMMA SAGRA DI SAN BARTOLOMEO 2018

MERCOLEDÌ 22/8	GIOVEDÌ 23/8	VENERDÌ 24/8	SABATO 25/8	DOMENICA 26/8
Ore 18.00 APERTURA CUCINE	Ore 18.00 APERTURA CUCINE	Ore 18.00 APERTURA CUCINE	Ore 18.00 APERTURA CUCINE	Ore 9.00 PARTENZA CICLOTURISTICA
INTRATTENIMENTO: - Tradizionale gara di Briscola - Burraco - Giochi gonfiabili per bambini	INTRATTENIMENTO: - Tradizionale gara di Briscola - Burraco - Giochi gonfiabili per bambini	INTRATTENIMENTO: - Tradizionale gara di Briscola - Burraco - Giochi gonfiabili per bambini	INTRATTENIMENTO: - Tradizionale gara di Briscola - Burraco - Giochi gonfiabili per bambini	INTRATTENIMENTO: - Tradizionale gara di Briscola - Burraco - Giochi gonfiabili per bambini
PRESERALE dalle ore 18.00: DJ TIME – Sottofondo musicale	PRESERALE dalle ore 18.00: DJ TIME – Sottofondo musicale	PRESERALE dalle ore 18.00: DJ TIME – Sottofondo musicale	Ore 16.30 ARATURA CON TRATTORI D'EPOCA	Ore 11.00 ARRIVO LAMBRETTA CLUB FVG
Ore 21.00 SERATA DJ ITALIANISSIMO REVIVAL '80-'90-'00	Ore 19.30 GRUPPO DI BALLO	Ore 20.30 S. MESSA con PROCESSIONE DI SAN BARTOLOMEO Partenza processione sul via XX Settembre – ore 21.00	Ore 17.30 TORNEO CALCIO BALILLA XXL e giochi vari + mercatini	Ore 12.00 APERTURA CUCINE
	Ore 20.00 Iscrizioni SAN BARTOLOMEO NIGHT RUN (marcia di Beneficenza) Ore 20.30 Partenza	Ore 21.45 ESTRAZIONE LOTTERIA DI SAN BARTOLOMEO	PRESERALE dalle ore 18.00: DJ TIME – Sottofondo musicale	Ore 17.30 TORNEO CALCIO BALILLA XXL e giochi vari + mercatini
	Ore 21.30 SERATA CON IL GRUPPO BACCOXBACCO	Ore 22.00 SERATA CON IL GRUPPO CELENTAMINA	Ore 22.00 SERATA CON IL GRUPPO SISMICA	PRESERALE dalle ore 18.00: DJ TIME – Sottofondo musicale
DEROGA RUMORE FINO ALLE 01.00	DEROGA RUMORE FINO ALLE 01.00	DEROGA RUMORE FINO ALLE 01.00	DEROGA RUMORE FINO ALLE 01.00	Ore 22.00 SERATA CON IL GRUPPO ACIDI "AC/DC" A seguire lancio Lanterne Cinesi di Beneficenza
				DEROGA RUMORE FINO ALLE 01.00

Palco S1

Baccoxbacco: dance 60-70-80

Celentamina: tribute band pop

Sismica: dance-latino

Acidi "AC/DC": tribute band rock

Sorgente S2



ricapitolando...

1. APPROCCIO “**SISTEMATICO**” AL MONDO PRO;
2. VOLONTA’ DI PROPORRE IN UN NUOVO SPAZIO (LA PIAZZA DI ROVEREDO IN QUESTO CASO) GLI EVENTI;
3. RICERCA DEI CONSULENTI;



ricapitolando...

4. RICHIESTA DI INCONTRI PREVENTIVI CON ENTI PUBBLICI PER ILLUSTRAZIONE LAYOUT, SOLUZIONI ECC...
5. PROGETTAZIONE (DISEGNI E RELAZIONI);
6. ADEGUAMENTO ASSOCIATIVO PER L'USO DEL SUAP CON TUTTA LA DOCUMENTAZIONE INERENTE;



ricapitolando...

7. COMPILAZIONE DELLA DOCUMENTAZIONE;
8. REDAZIONE PIANO DELLE EMERGENZE E IMPATTO ACUSTICO;
9. ACQUISIRE CERTIFICAZIONI:
CAPANNONI/GAZEBI/DI.CO. QUADRI ELETTRICI,
MARCHIATURE “CE”;

ricapitolando...

10. AFFRONTARE LA COMMISSIONE PUBBLICO SPETTACOLO: IL VANTAGGIO E' CHE LA COMMISSIONE IN PARTE E' GIA' A CONOSCENZA DELLA SITUAZIONE VISTA LA "CONSULENZA" NELLA FASE DI PROGETTAZIONE;
11. GESTIONE DELLE EMERGENZE;
12. ESPLICAZIONE DEL PIANO DELLE EMERGENZE AI SOCI E SUDDIVISIONE IN SQUADRE.
13. CONTROLLO PROGRESSIVO E FEEDBACK

Esperienze vissute...





CENTRO DI COMPETENZA REGIONALE
PER LA SEMPLIFICAZIONE



CENTRO DI COMPETENZA REGIONALE
PER LA SEMPLIFICAZIONE



COSTI?

**GRANDI INVESTIMENTI EFFETTUATI DALLA PRO ROVEREDO:
TUTTO L'IMPIANTO ELETTRICO A NORMA E QUANT'ALTRO...**

**AFFRONTARE IL PROBLEMA DEI COSTI, ALMENO DELLA
SICUREZZA:**

**1. "pacchetto annuale per gg./evento, ad esempio 20
giorni/anno, min. 3 pers. = 4800€+IVA**

**2. Probabilmente un'Amministrazione Pubblica con
€5000/6000+IVA gestisce tutti gli eventi a garanzia dei
propri abitanti.**



Att. N°
126fds/14

Cod. A1274

N°
30/2012-
11593

Esperto
qualificato

EB Sicurezza e Ambiente srl

www.ebsicurezza.it



INDIRIZZO

Via XX Settembre 78
33080 Roveredo in Piano PN



EMAIL

info@ebsicurezza.it



TELEFONO / FAX

0434 606640 / 0434 606656



DISCUSSIONE

DOMANDE



F i n e